
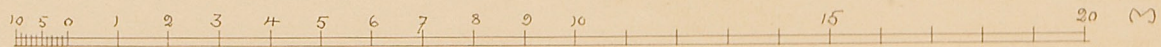


# RITNING TILL CORPUS DE LOGIS ATT UPPFÖRAS Å KONUMÄKI GÅRD

PLAN AF 1<sup>sta</sup> VÅNINGEN.

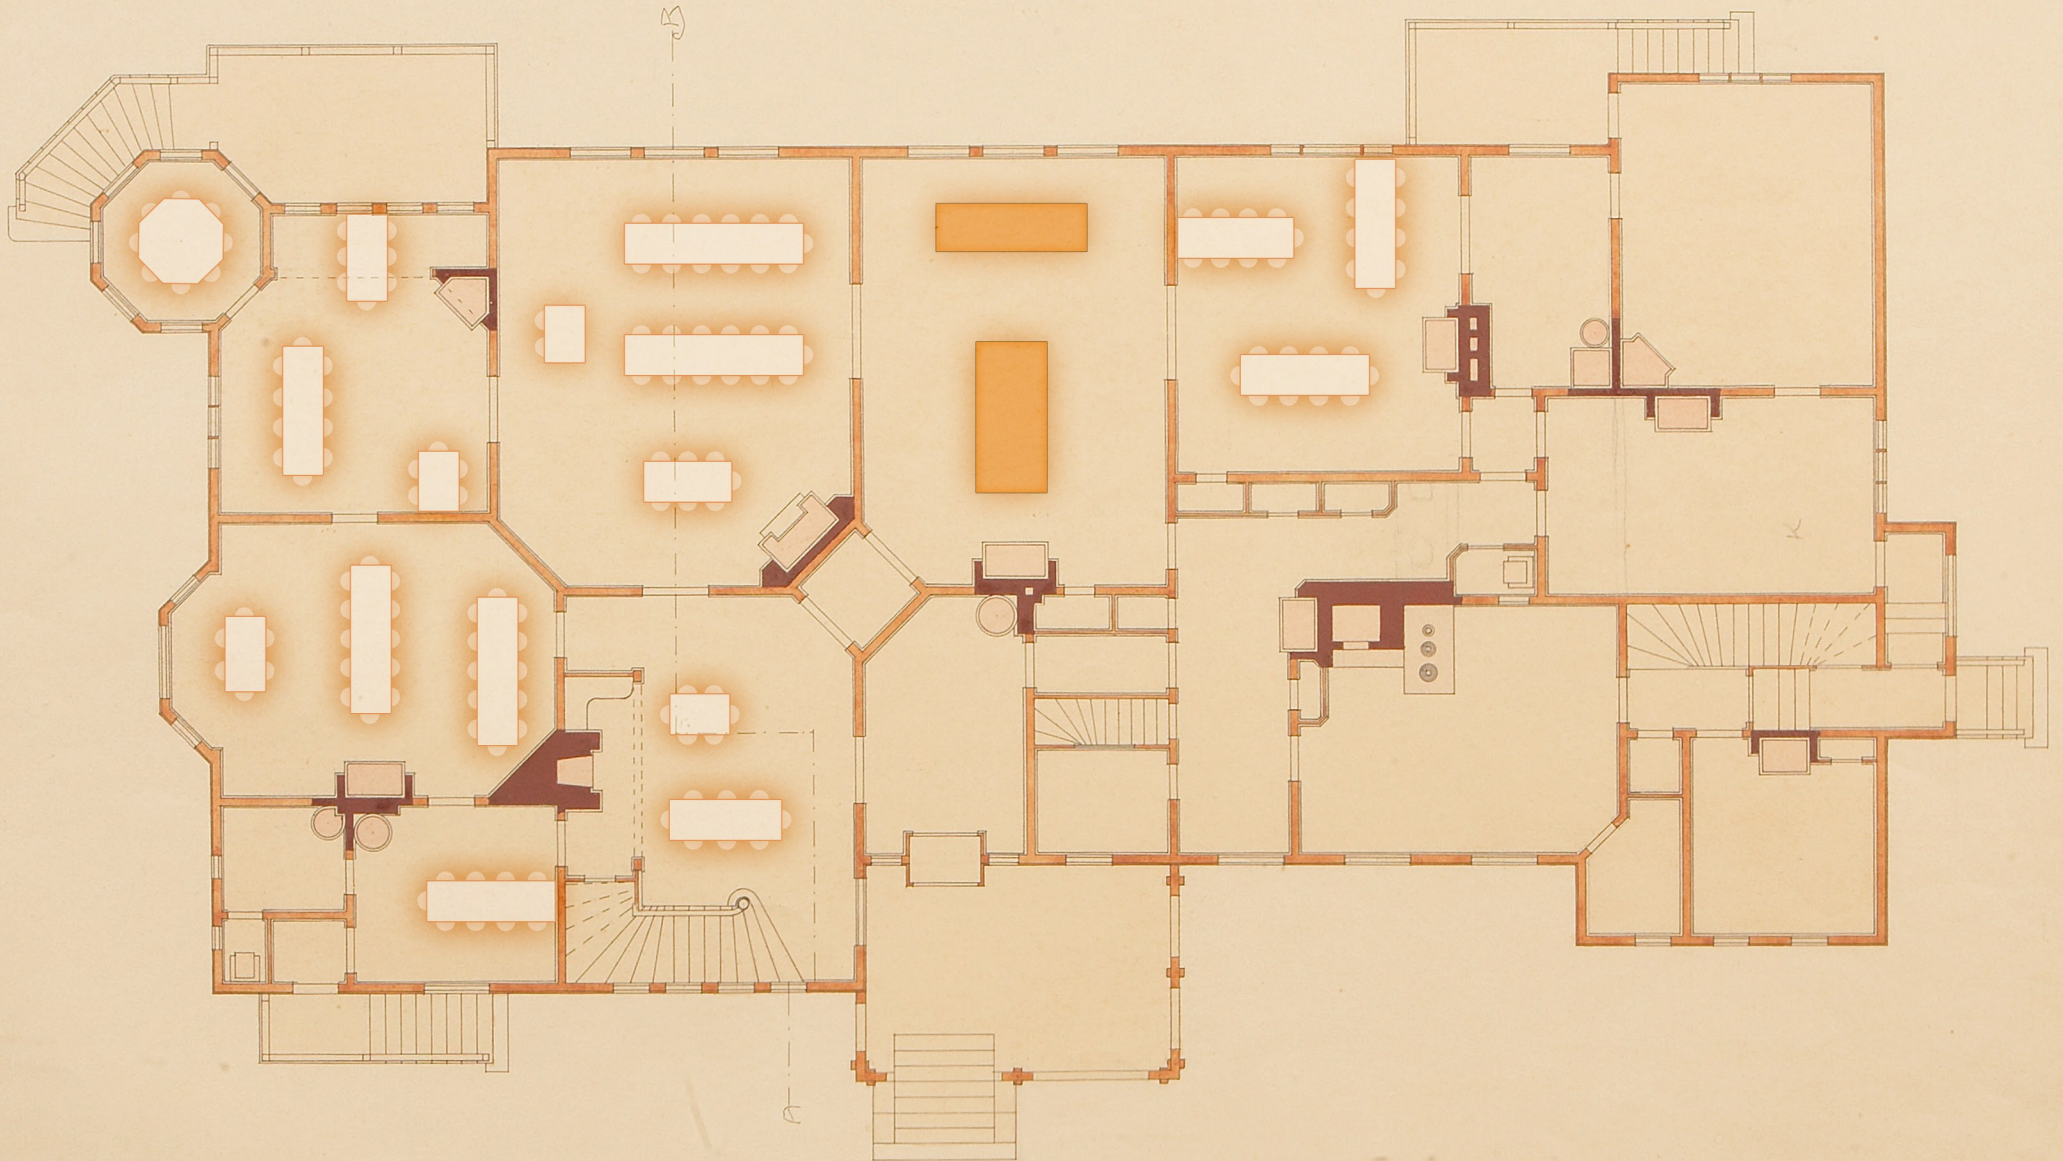

Stillingen i maj 1907.  
Waldemar Sjögren.