
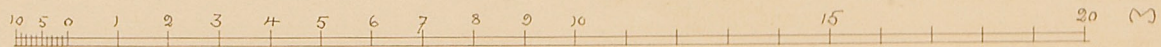


RITNING TILL CORPUS DE LOGIS ATT UPPFÖRAS Å KONUMÄKI GÅRD

PLAN AF 1^{sta} VÅNINGEN.

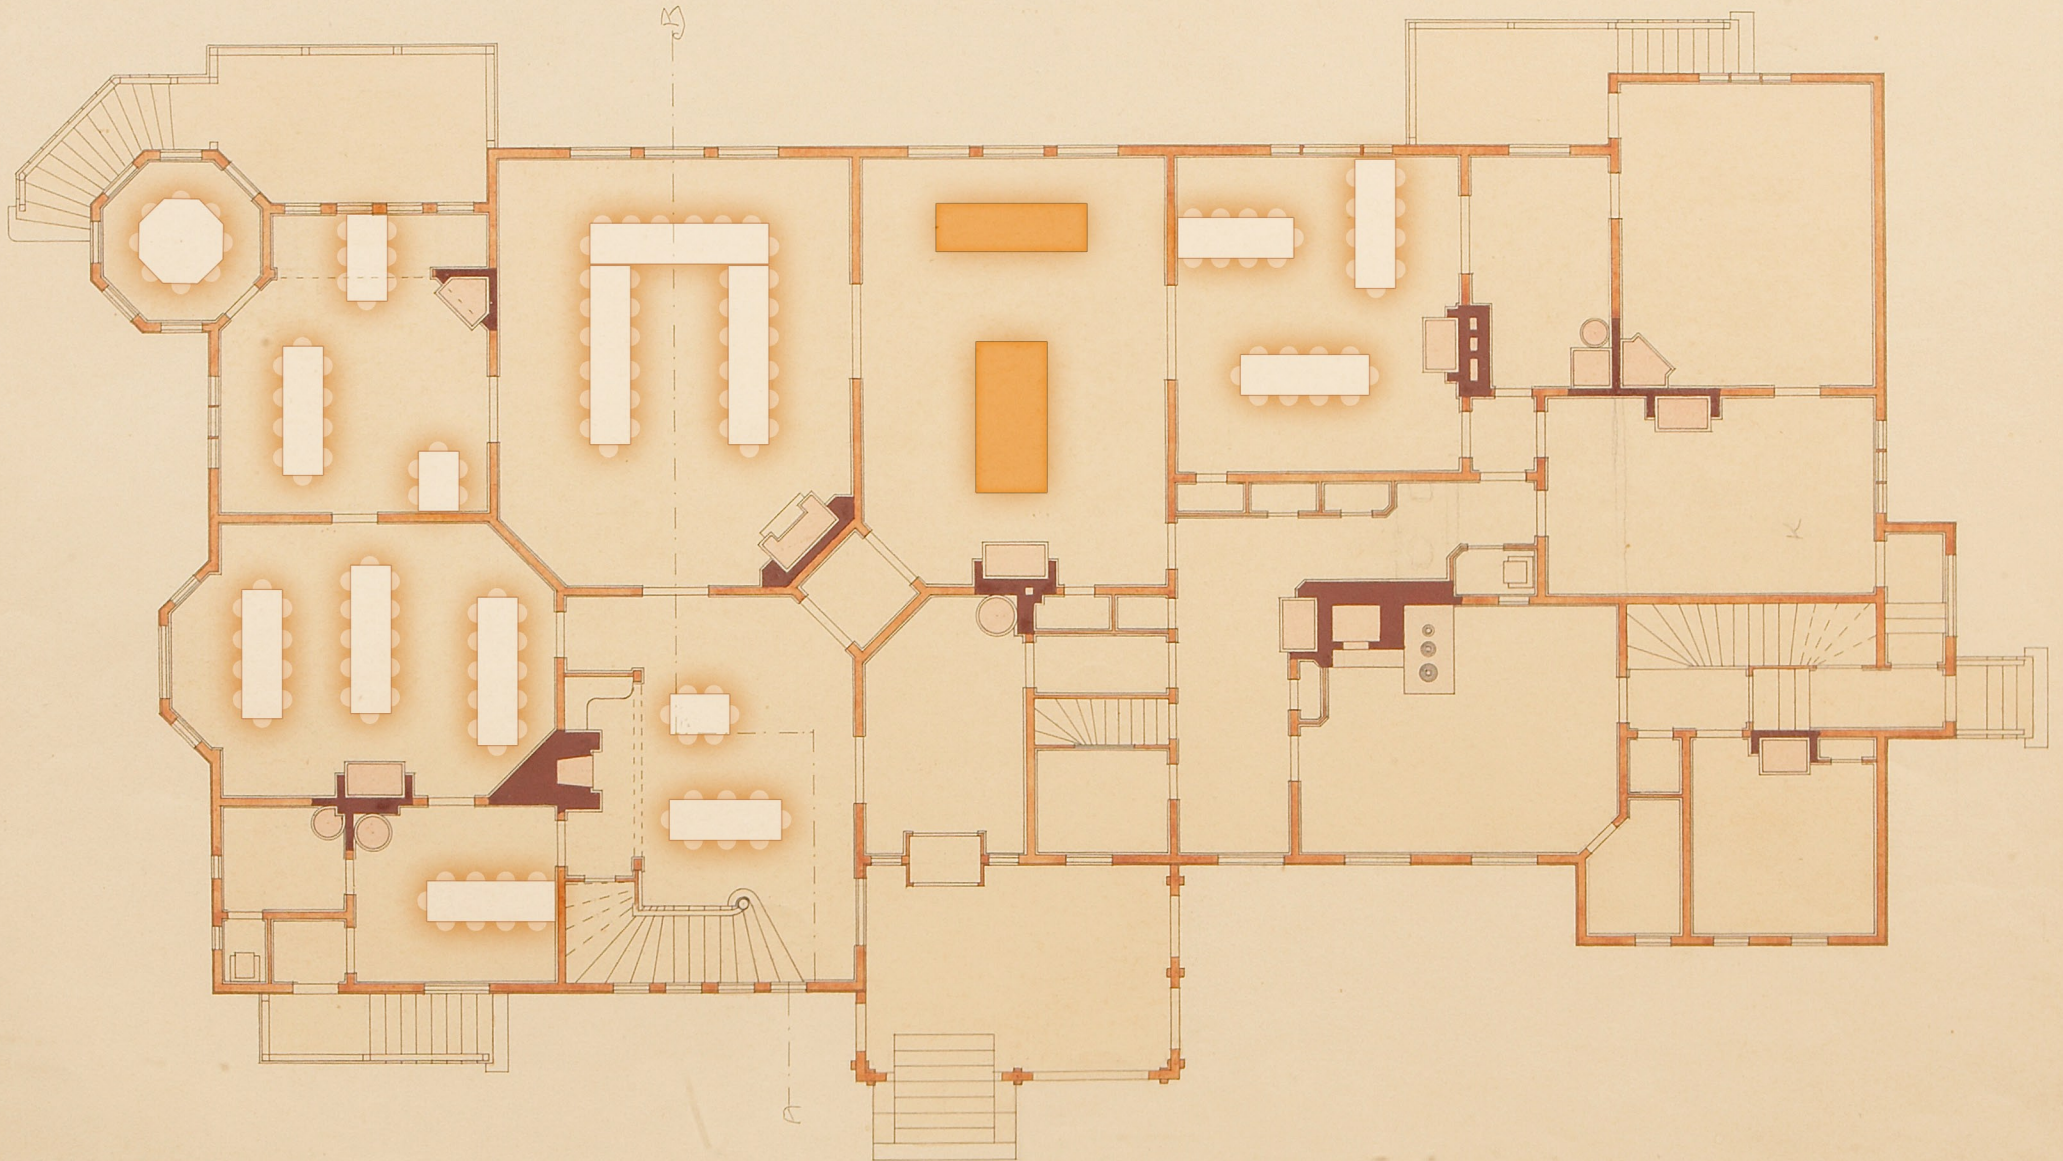

Stillingen i maj 1907.
Waldemar Sjögren.