
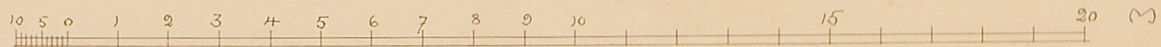


RITNING TILL CORPS DE LOGIS ATT UPPFÖRAS Å KONUMÄKI GÅRD

PLAN AF 1^{sta} VÅNINGEN.

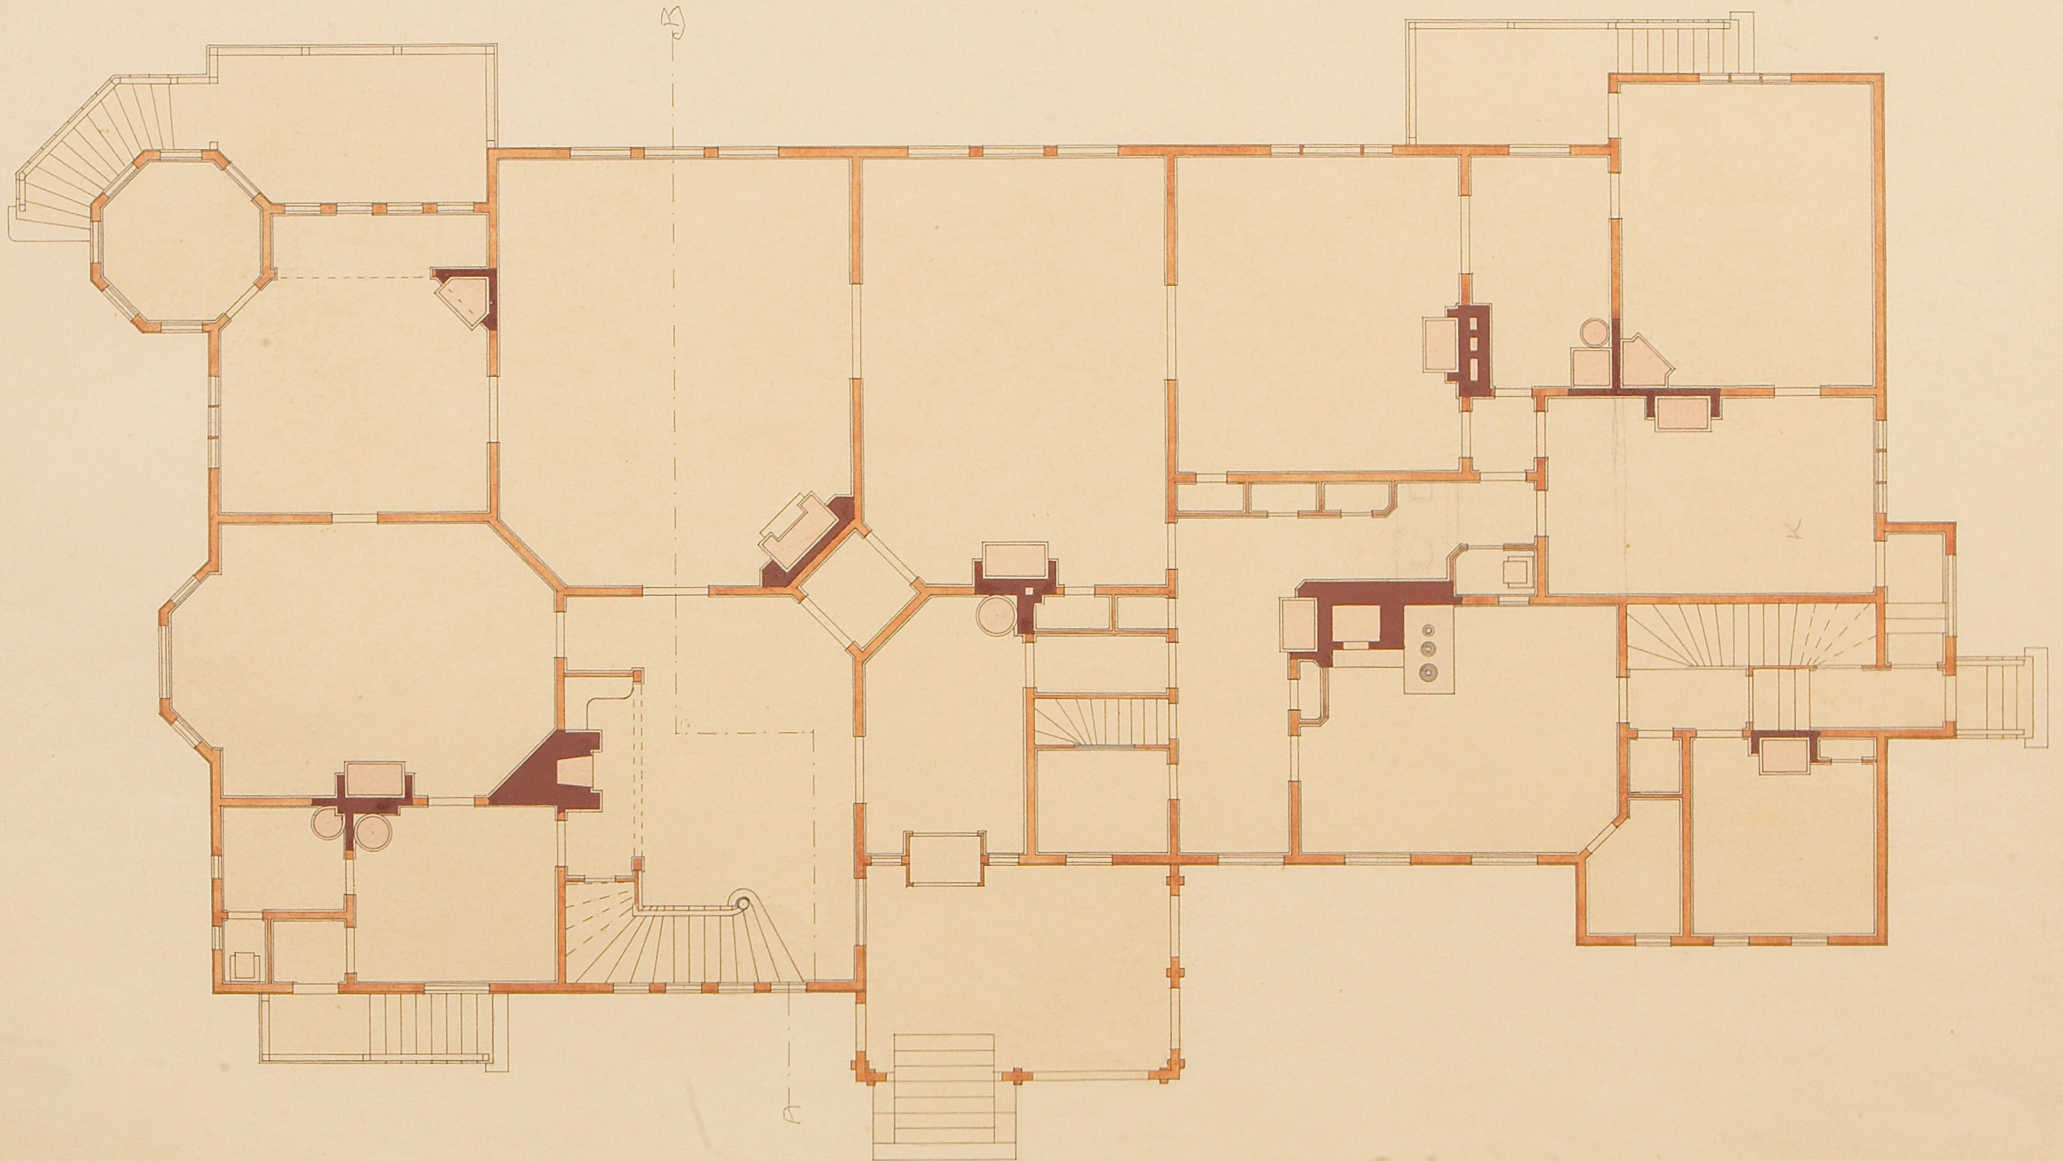

Stillingstør i maj 1907.
Waldemar Skjold.